


E-RF01

EGGER Konstruktionsdetails EcoBox

Vertikalschnitt: Satteldach - Kehlbalkenlage

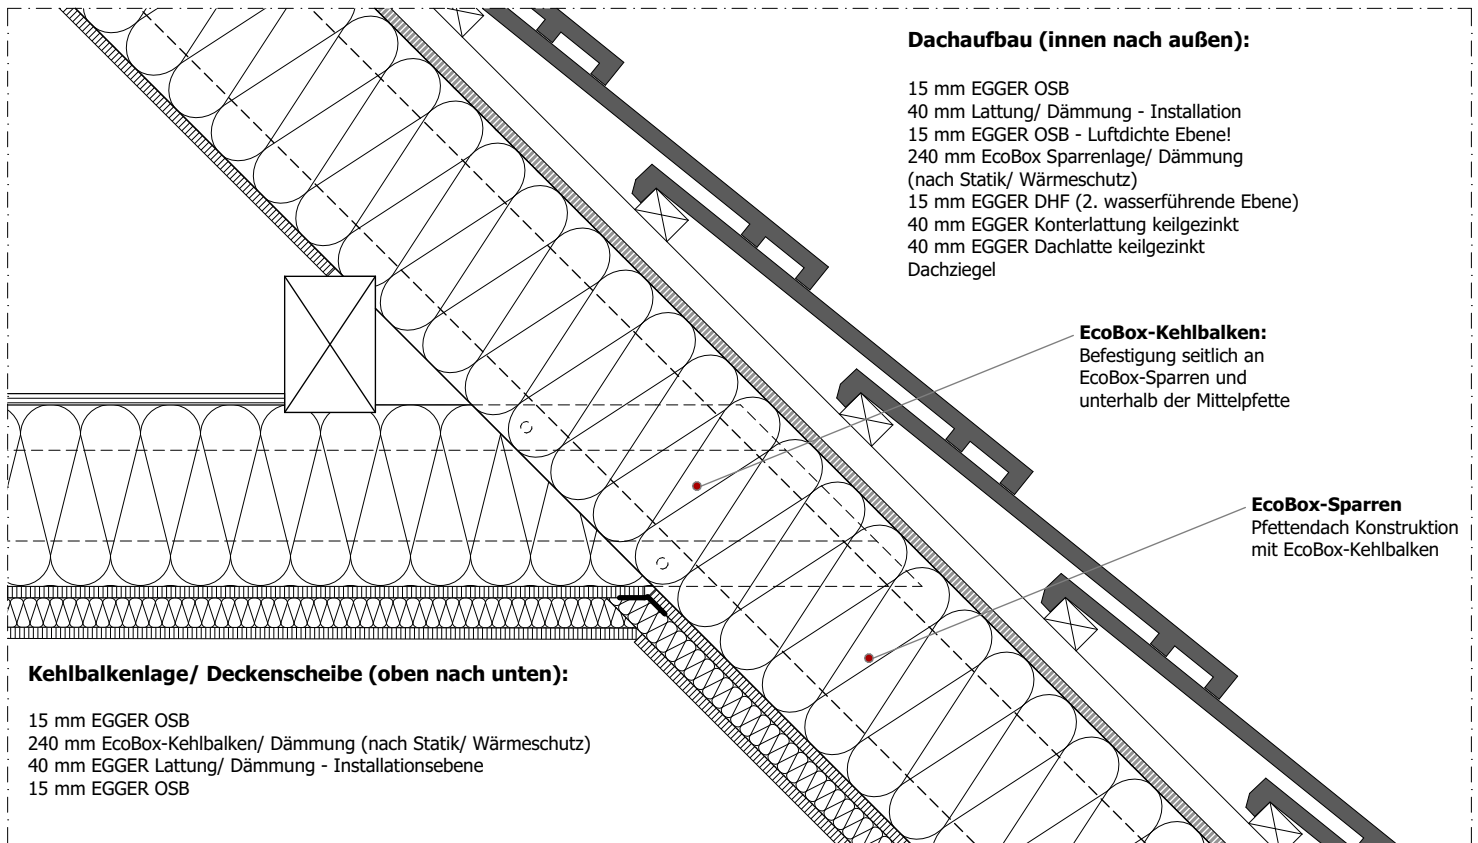

Hinweis: Die vorstehende Abbildung stellt einen Planungsvorschlag dar, der individuelle planerische Detailvorgaben jedoch nicht ersetzen kann. Anwendbarkeit, Vollständigkeit und Übereinstimmung mit dem geltenden Stand der Technik sind vom Anwender objektbezogen und eigenverantwortlich zu prüfen.

Bei der Planung und Ausführung ist auf eine luftdichte Konstruktion zu achten!